



GÅRDFACADE 1:50

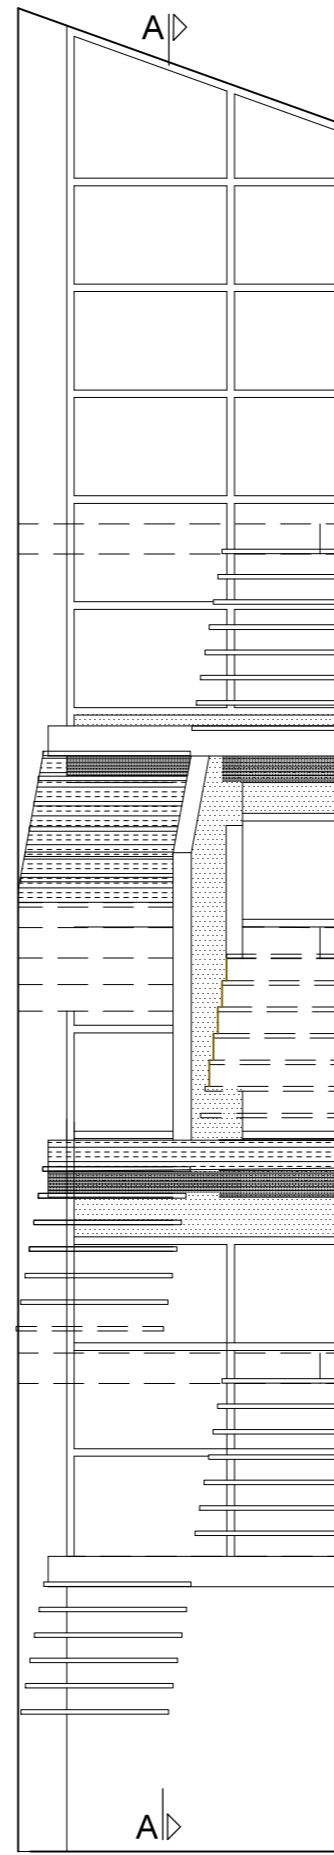

SNITB-B I TRAPPERUM 1:50

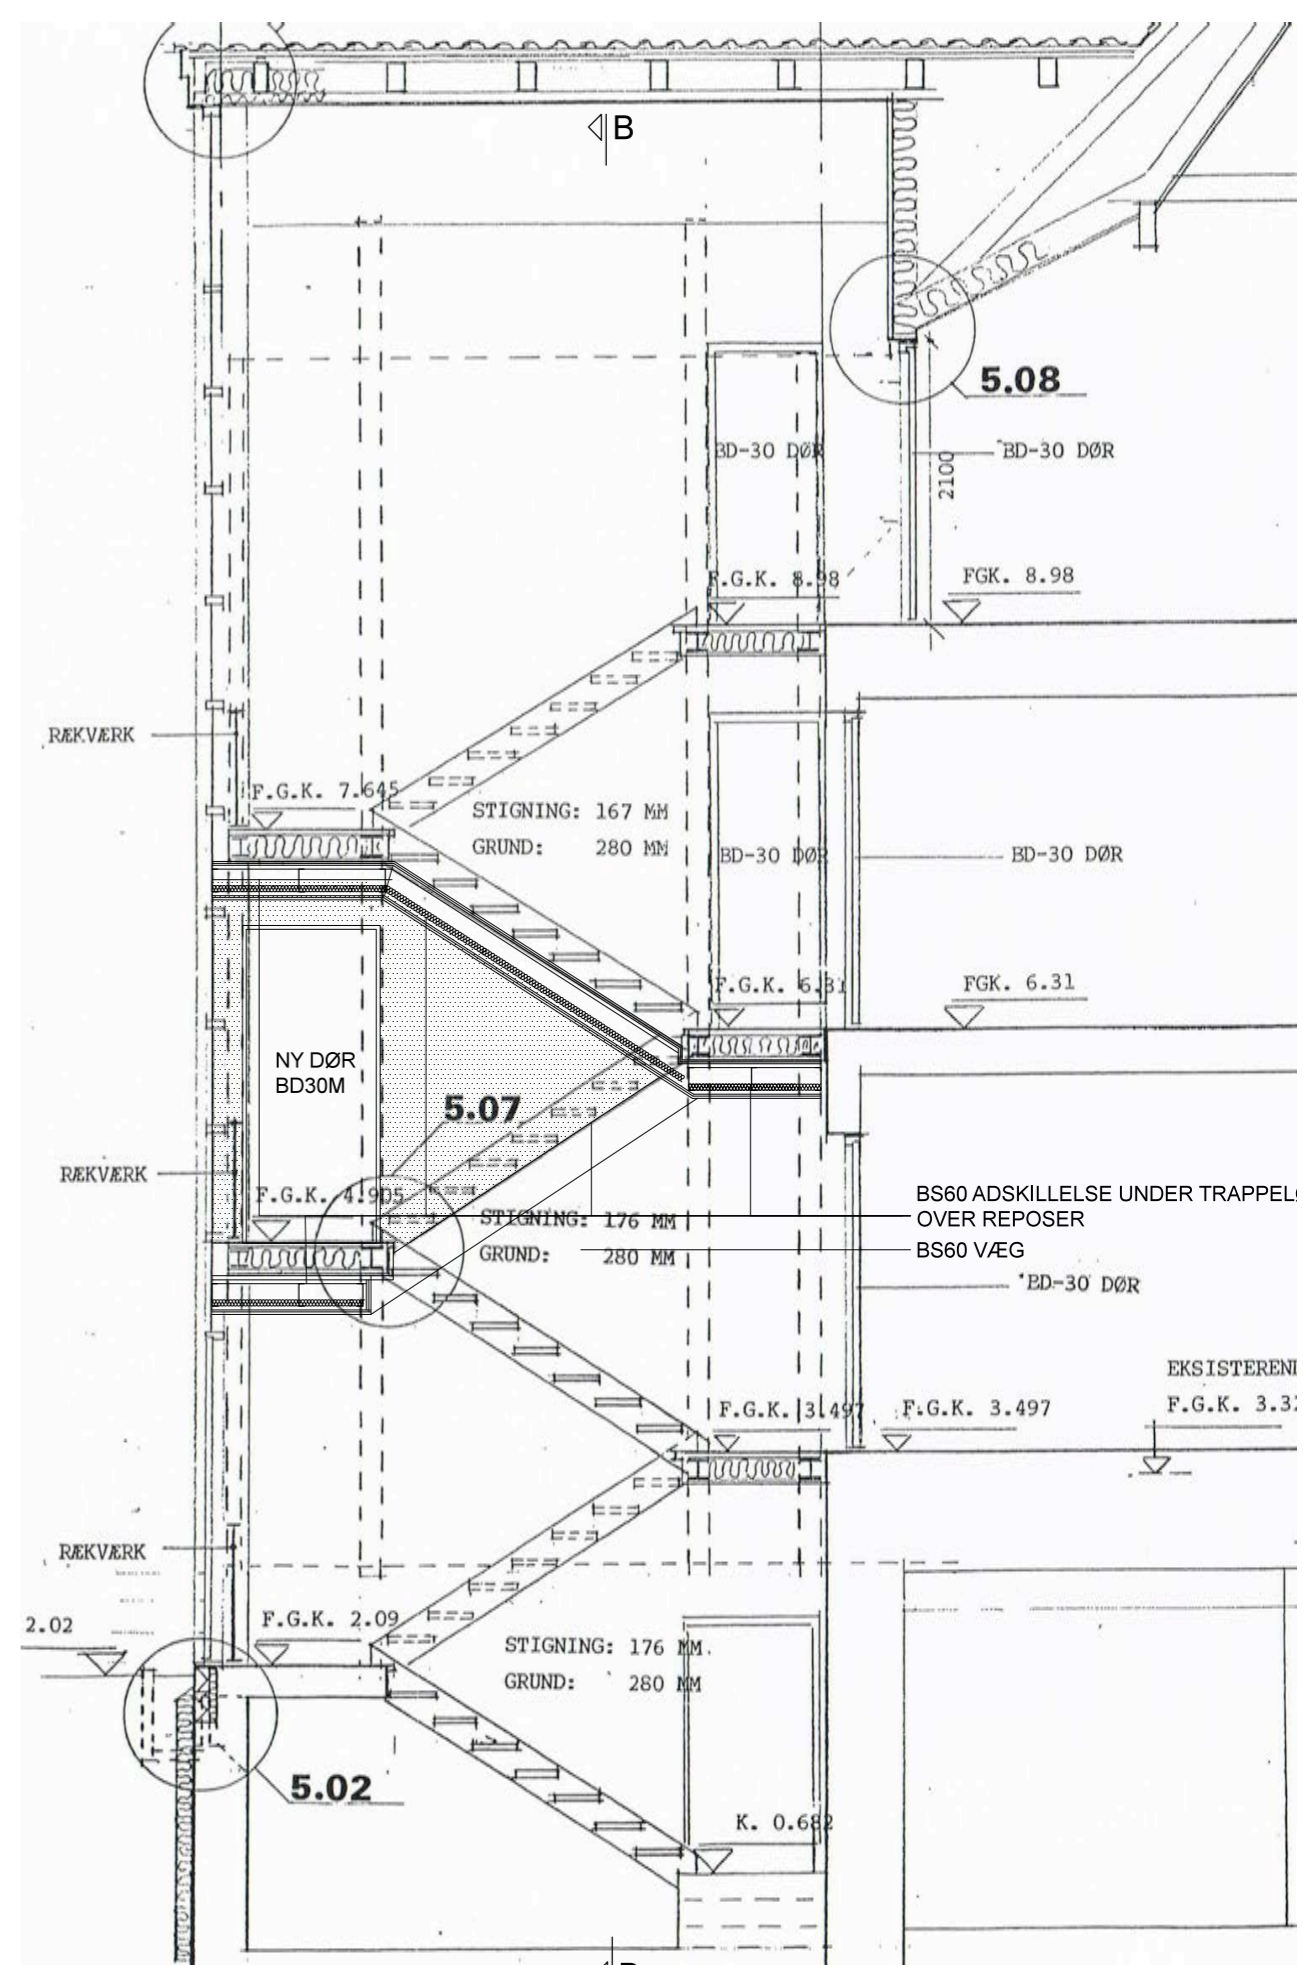


SNITA-A I TRAPPERUM 1:50

Myndighedsprojekt


sag Toldbodgade 3. Matr. nr. 48 Skt. Annæ Øster
 emne Gårdfacade og snit A-A og B-B i trappe
 mål 1:50 dato 19.5.2015 rev. dato 21.8.2015
 Plass Arkitekter genuavej 34 2300 københavn s tel 6064 9499

sags nr. 1536
 tegnet af OP
 tegn. nr. 3.01 B


plassarkitekter@plassarkitekter.dk

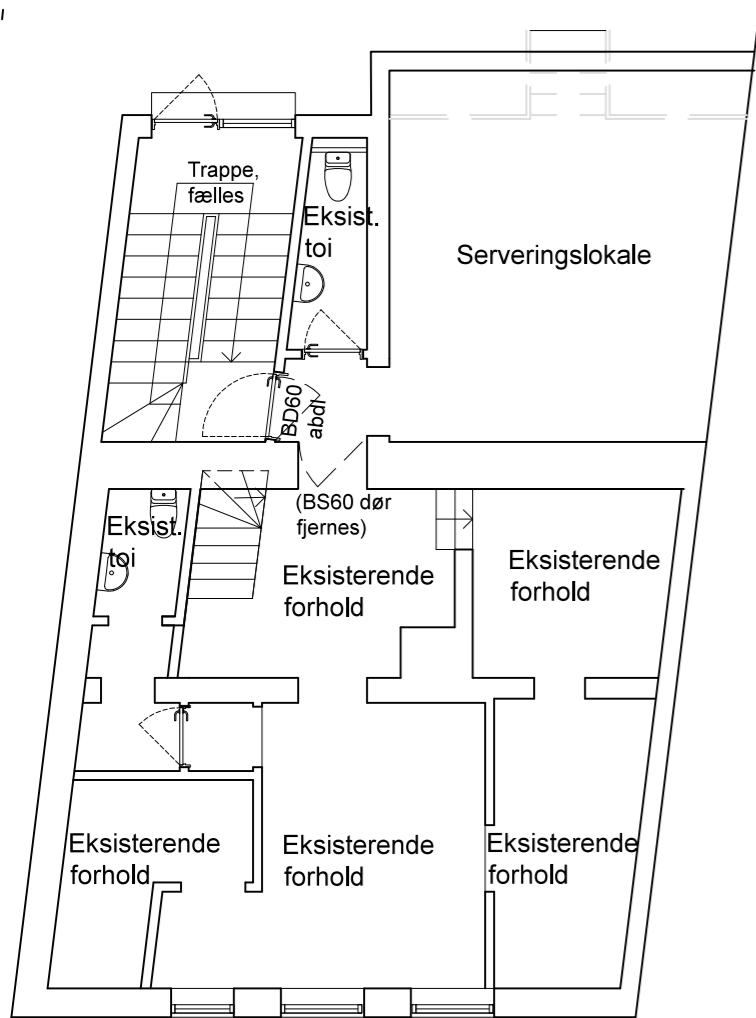


KÆLDERPLAN (erhverv) 1:100

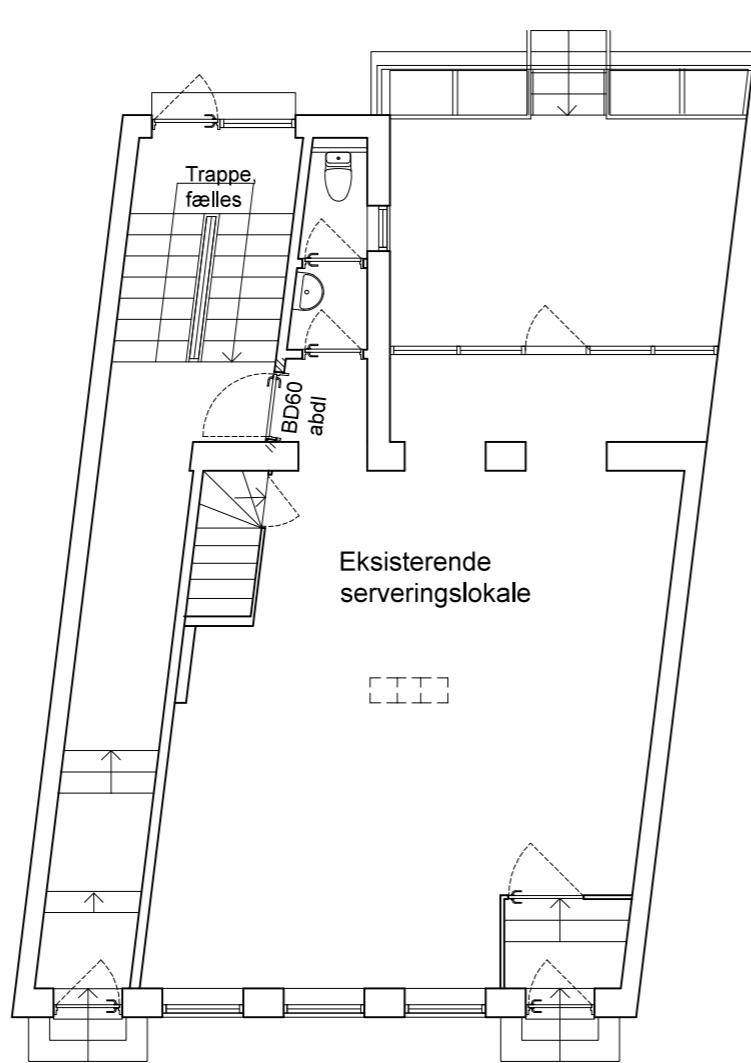

STUEPLAN (erhverv) 1:100

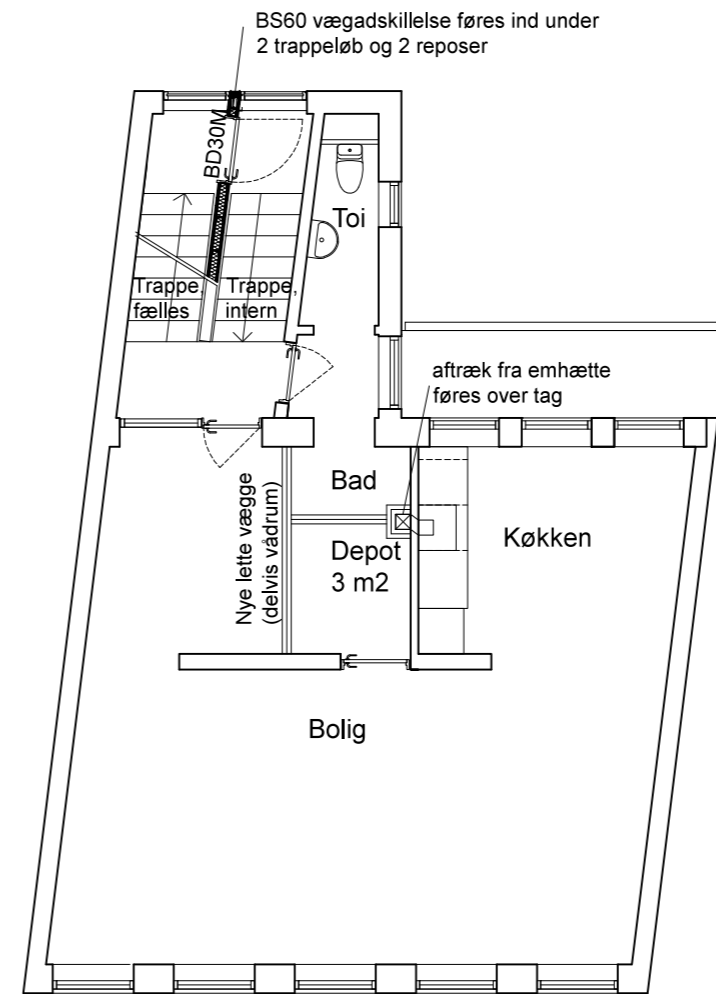

1. SALSPLAN (bolig) 1:100

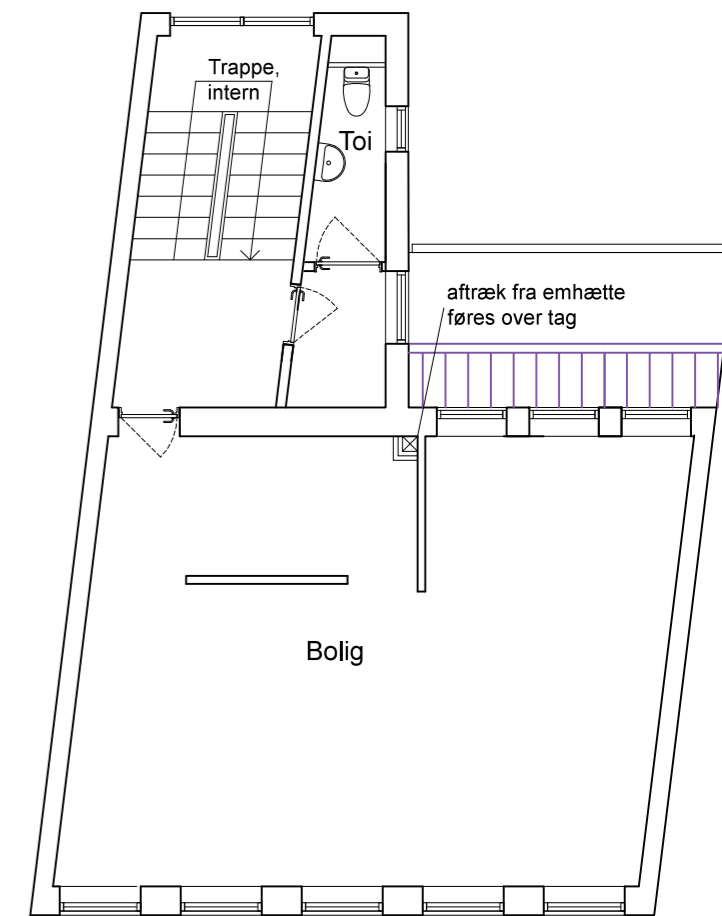

2. SALSPLAN (bolig) 1:100

AREALOVERSIGT EKSISTERENDE FORHOLD: SAMLET:

KÆLDERPLAN	
ERHVERVSLEJEMÅL 1	90,5 M2
FÆLLES TRAPPERUM	11,5 M2
BRUTTOAREAL	102,0 M2

STUEPLAN	
ERHVERVSLEJEMÅL 1	61,6 M2
FÆLLES TRAPPERUM	22,9 M2
BRUTTOAREAL	84,5 M2

1. SAL	
ERHVERVSLEJEMÅL 2	69,4 M2
FÆLLES TRAPPERUM	11,2 M2
BRUTTOAREAL	80,6 M2

2. SAL	
ERHVERVSLEJEMÅL 2	76,9 M2
FÆLLES TRAPPERUM	13,4 M2
BRUTTOAREAL	76,9 M2

TRAPPE, KÆLDER	11,5 M2
TRAPPE, STUE	22,9 M2
TRAPPE, 1. SAL	11,2 M2
TRAPPE, 2. SAL	13,4 M2
TRAPPE IALT	59,0 M2

KÆLDER - ERHVERVSLEJEMÅL 1	90,5 M2
STUE - ERHVERVSLEJEMÅL 1	61,6 M2
ANDEL AF FÆLLES TRAPPERUM	29,5 M2
IALT ERHVERVSLEJEMÅL 1	181,6 M2

1. SAL - ERHVERVSLEJEMÅL 2	69,4 M2
2. SAL - ERHVERVSLEJEMÅL 2	61,6 M2
ANDEL AF FÆLLES TRAPPERUM	29,5 M2
IALT ERHVERVSLEJEMÅL 2	160,5 M2

AREALOVERSIGT FREMTIDIGE FORHOLD: SAMLET

KÆLDERPLAN	
ERHVERVSLEJEMÅL	90,5 M2
FÆLLES TRAPPERUM	11,5 M2
BRUTTOAREAL	102,0 M2

STUEPLAN	
ERHVERVSLEJEMÅL	61,6 M2
FÆLLES TRAPPERUM	22,9 M2
BRUTTOAREAL	84,5 M2

1. SAL	
BOLIGAREAL	73,2 M2
DEPOT	3,0 M2
FÆLLES TRAPPERUM	4,4 M2
BRUTTOAREAL	80,6 M2

2. SAL	
BOLIGAREAL	76,9 M2
BRUTTOAREAL	76,9 M2

AREALOVERSIGT FREMTIDIGE FORHOLD: SAMLET

ERHVERVSLEJEMÅL, KÆLDER	90,5 M2
ANDEL AF FÆLLES TRAPPERUM, KÆLDER	5,75 M2
ERHVERVSLEJEMÅL, STUE	61,6 M2
ANDEL AF FÆLLES TRAPPERUM STUE	11,45 M2
ANDEL AF FÆLLESTRAPPERUM 1. SAL	2,2 M2
IALT ERHVERVSLEJEMÅL	171,5 M2

BOLIGAREAL 1. SAL	73,2 M2
DEPOT, BOLIG 1. SAL	3,0 M2
ANDEL AF FÆLLES TRAPPERUM, KÆLDER	5,75 M2
BOLIGAREAL 2. SAL	75,5 M2
ANDEL AF FÆLLES TRAPPERUM STUE	11,45 M2
ANDEL AF FÆLLESTRAPPERUM 1. SAL	2,2 M2
IALT BOLIGAREAL	170,6 M2


SIGNATURFORKLARING

	EKSISTERENDE DØR
	NY DØR
	EKSISTERENDE DØR FJERNES
	NY GIPSVÆG
	NYT DØRHUL I EKSISTERENDE VÆG


Myndighedsprojekt

sag Toldbodgade 3. Matr. nr. 48 Skt. Annæ Øster
 emne Planer
 mål 1:100 dato 19.5.2015 rev. dato 21.8.2015


sags nr. 1536
 tegnet af OP
 tegn. nr. 2.00 B

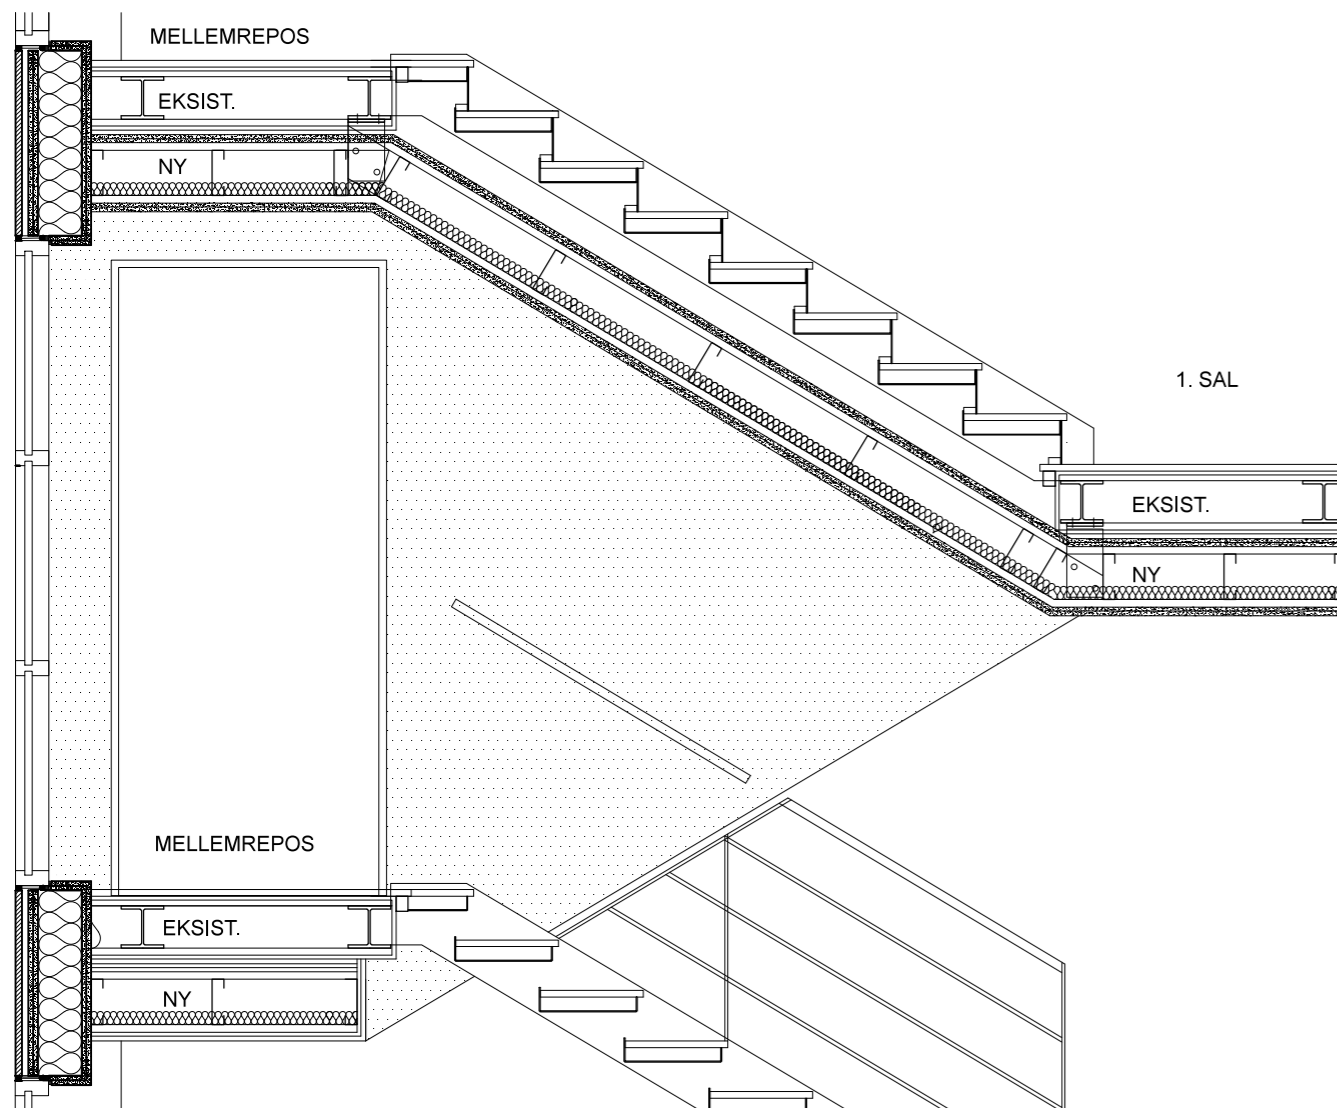


SNIT I TRAPPE 1:25

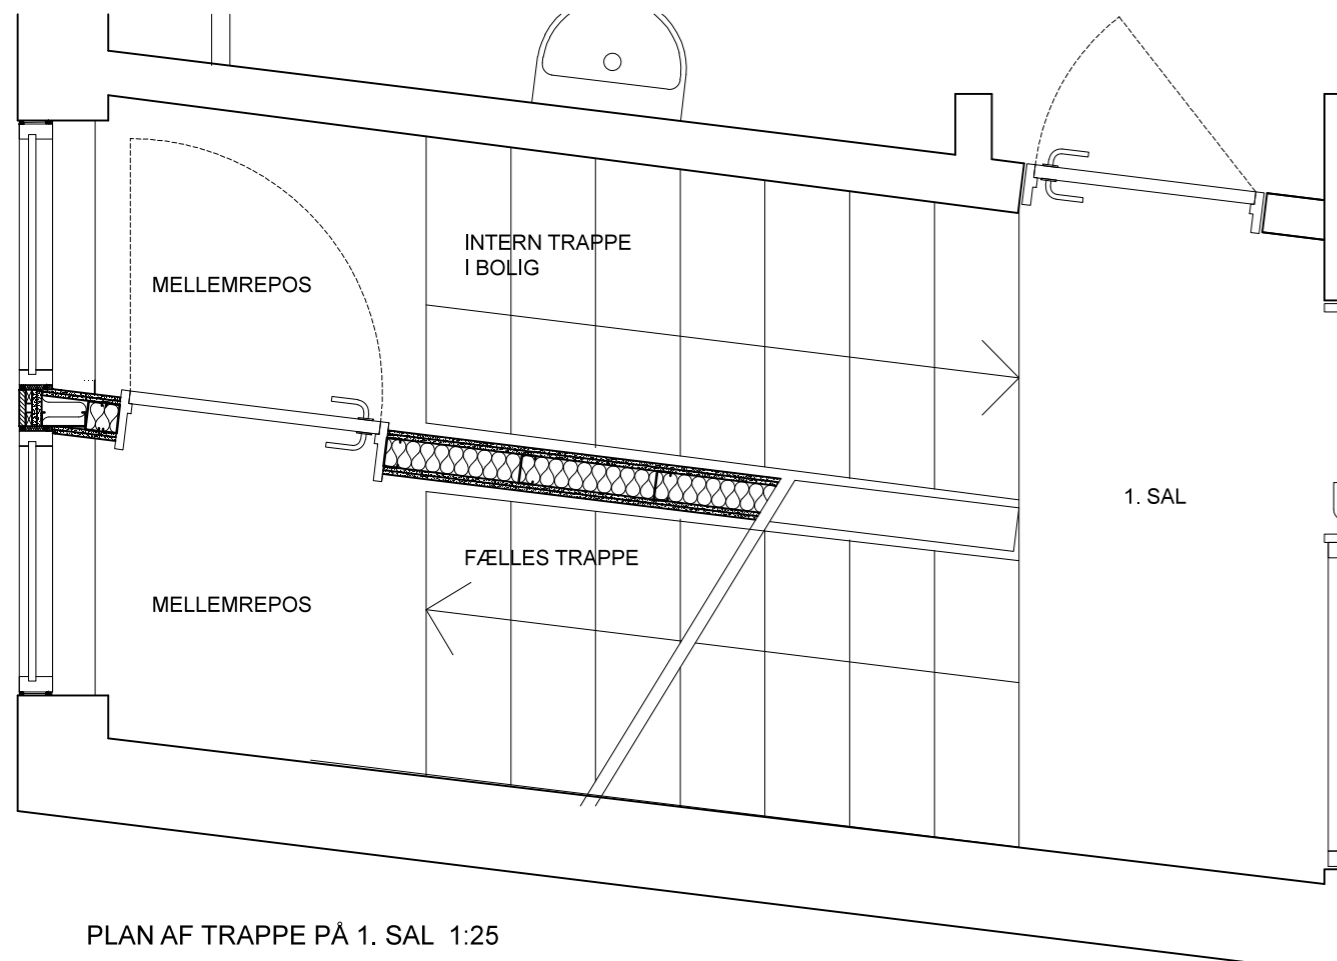

PLAN AF TRAPPE PÅ 1. SAL 1:25

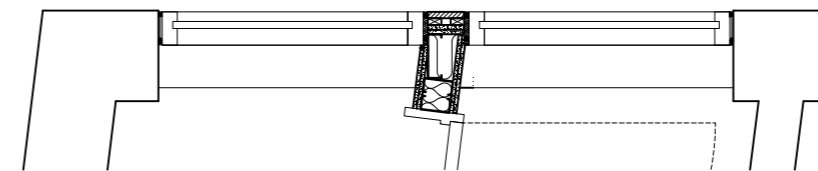

SNIT I VINDUESPARTI VED VÆGTILSLUTNING 1:25

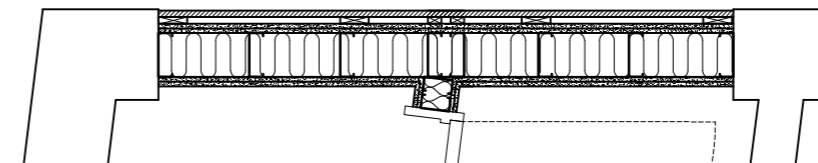

SNIT I VINDUESPARTI VED REPOSTILSLUTNING 1:25

BESKRIVELSE:

NYT BS60 ETAGEDÆK (R'W 60DB) SOM GYPROC TCA:
 2 LAG GYPROC GG13 GULVPLANK
 GYPROC TRAPEZPLADE
 FILT GYPROC F100
 150 MM GYPROC C-PROFIL PR . MAX. 600 MM
 45 MM ISOLERING
 GYPROC AKUSTIKPROFIL
 1 LAG GYPROC GNE 13 NORMAL ERGO
 1 LAG GYPROC GFE 15 PROTECT F ERGO

NY ISOLERET YDERVÆG SOM GYPROCTHERMONOMICTH145/145 (600E)2U-1P M145 SOM
 ERSTATNING FOR GLASPARTI UD FOR TRAPPEREPOSER
 21MM TRÆPLADE MALET I VINDUESFARVE.
 22X95 MM LODRET FORSKALLING.
 2X15,5 MM GYPROC GFUE PROTECT F
 145 MM GYPROC TRC 145 LODRET STÅLSKELLET PR. MAX 600 MM
 145 MM ISOLERING.
 1 LAG GYPROC GFE 15 PROTECT F ERGO
 DAMPSPÆRRE
 1 LAG GYPROC GNE 13 NORMAL ERGO

NY BS 60 SKILLEVÆG (R'W 52DB) SOM GYPROC XR 95/95 (450)2-2M95:
 2 X13 MM GIPS
 95 MM STÅLSKELLET PR. 450 MM
 95 MM ISOLERING
 2X13 MM GIPS

Myndighedsprojekt

sag Toldbodgade 3. Matr. nr. 48 Skt. Annæ Øster
 emne DETALJER I TRAPPERUM
 mål 1:25 dato 21.08.2015 rev. dato

sags nr. 1536
 tegnet af OP
 tegn. nr. 8.01

Plass Arkitekter genuavej 34 2300 københavn s tel 6064 9499 plassarkitekter@plassarkitekter.dk